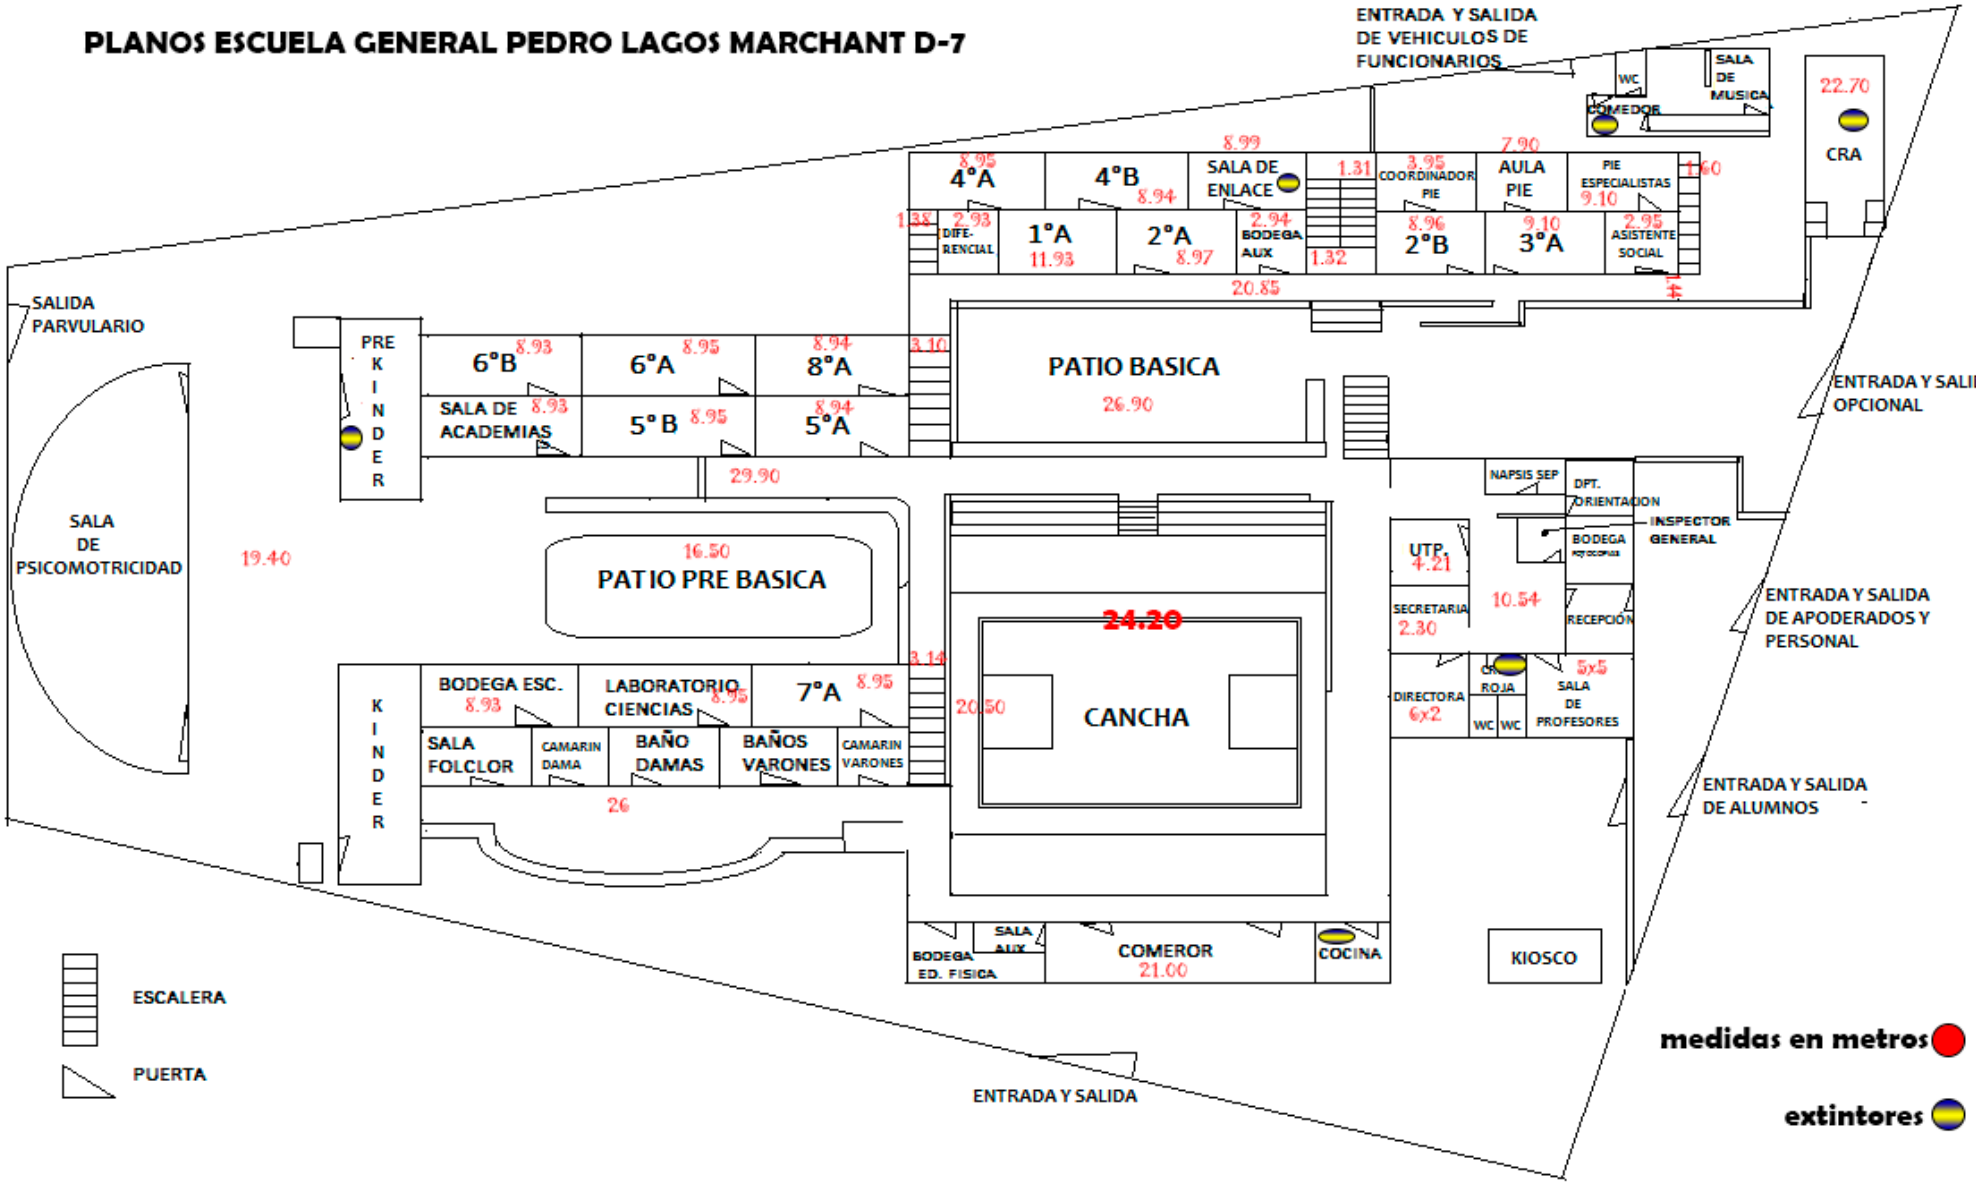PLANOS ESCUELA GENERAL PEDRO LAGOS MARCHANT D-7